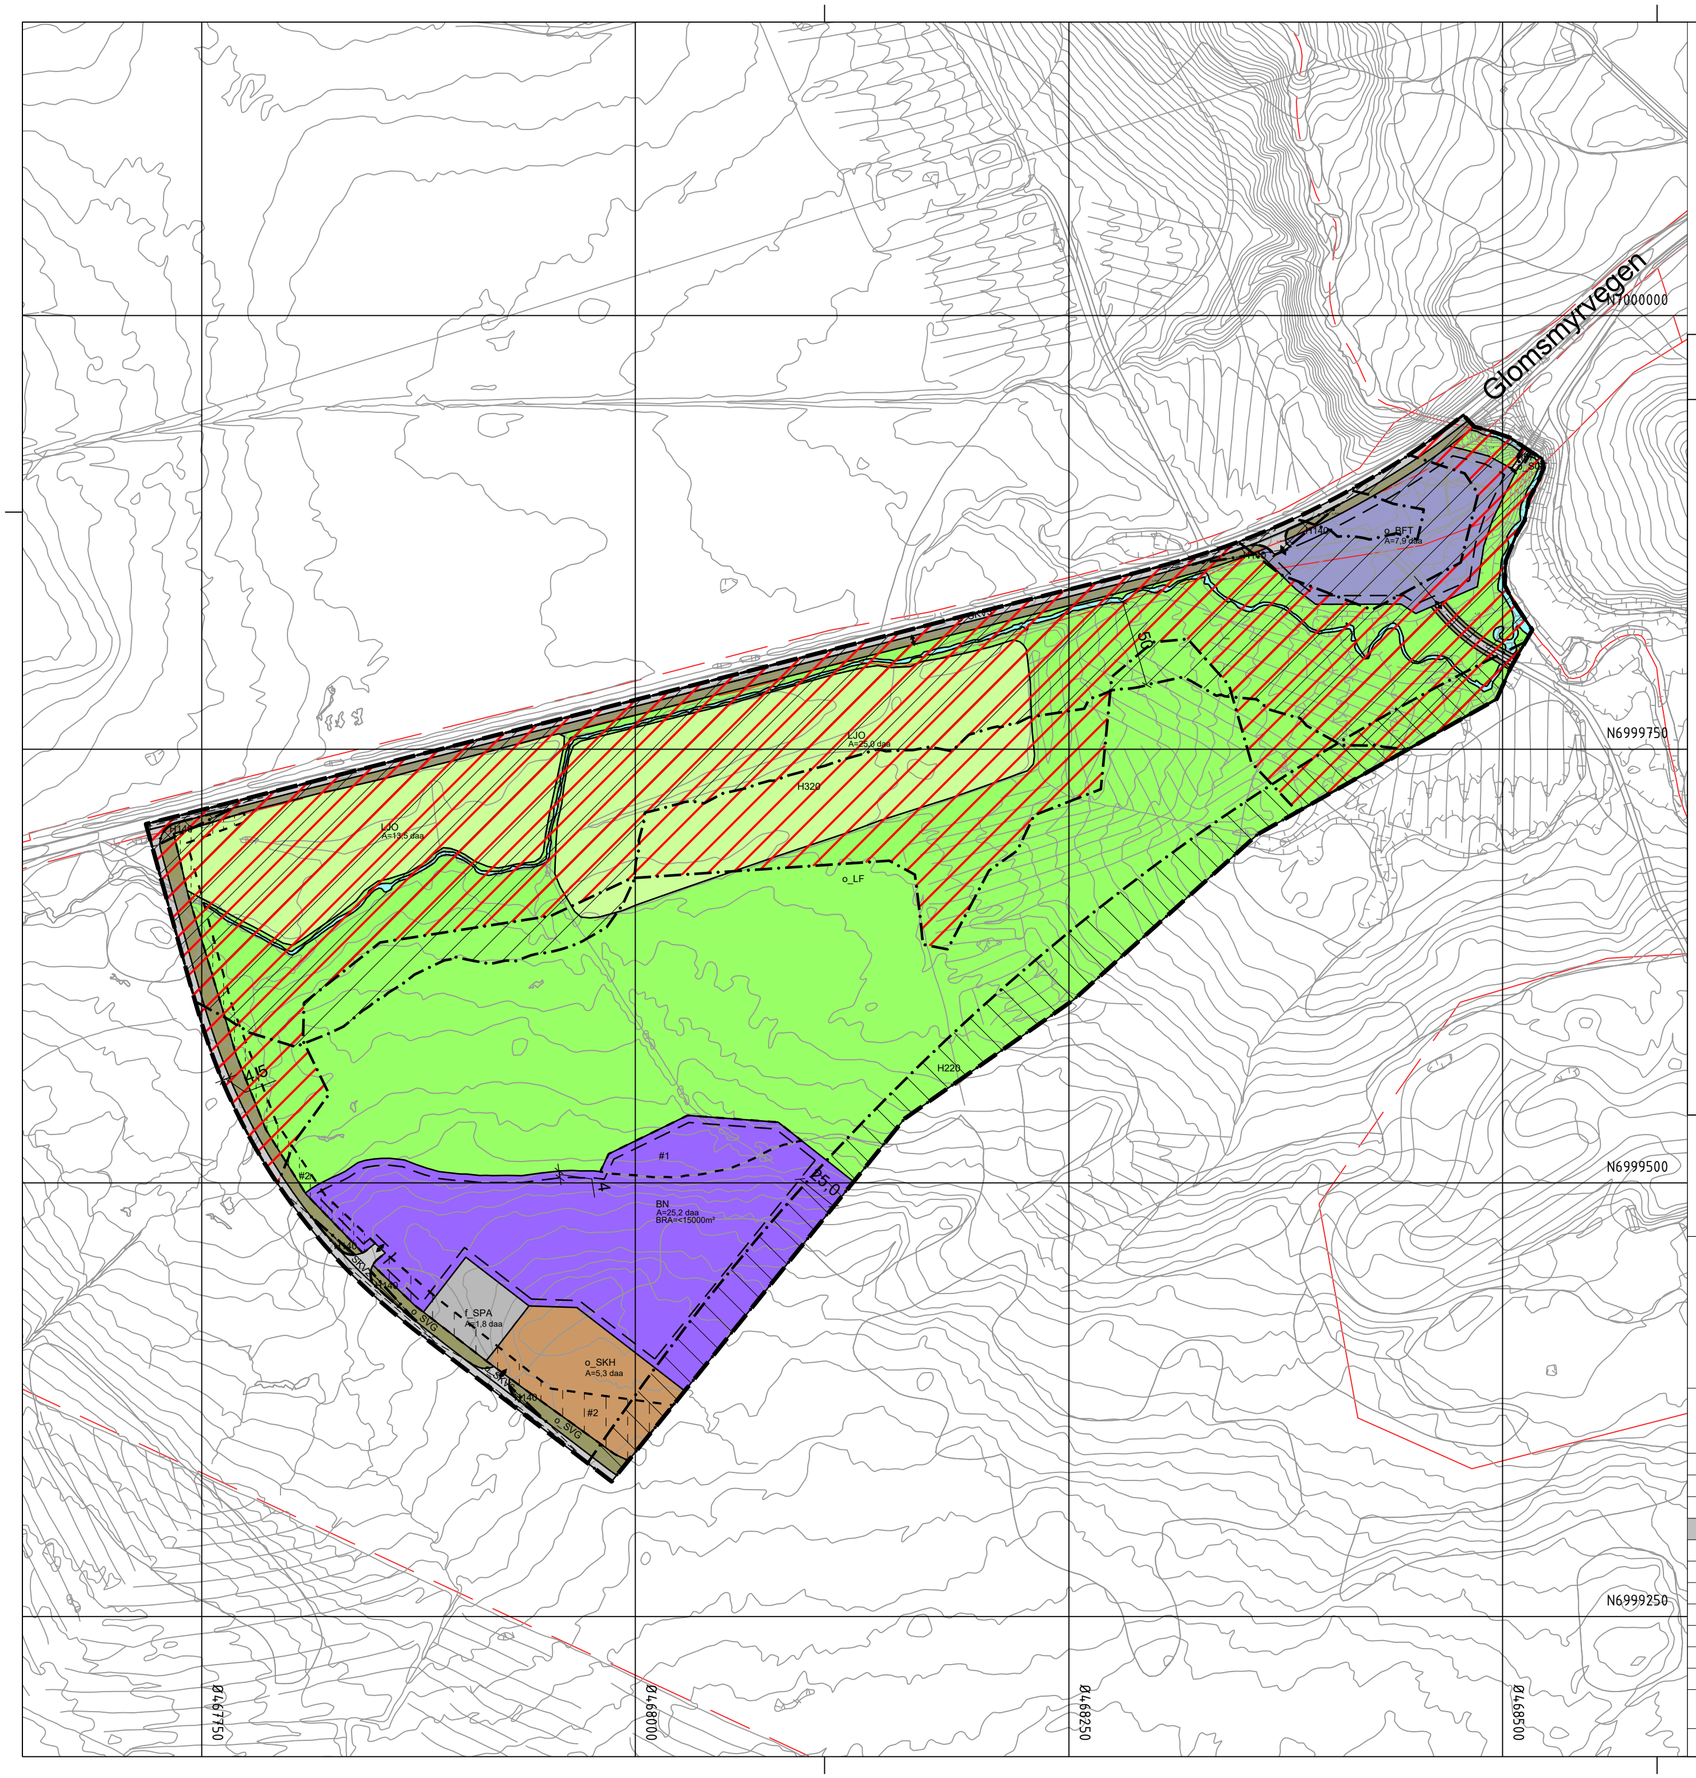

Tegnforklaring

Reguleringsplan PBL 2008

§12-5. Nr. 1 - Bebyggelse og anlegg

- BFT — Fritids- og turistformål (1170)
- BN — Næringsbebyggelse (1300)

§12-5. Nr. 2 - Samferdselsanlegg og teknisk infrastruktur

- SKV — Kjøreveg (2011)
- SGT — Gatetun (2014)
- SVG — Annen veggrunn - grøntareal (2019)
- SKH — Kollektivholdeplass (2073)
- SPA — Parkering (2080)

§12-5. Nr. 5 - Landbruks-, natur- og friluftsformål samt reindrift

- LJO — Jordbruk (5111)
- LF — Friluftsformål (5130)

§12-5. Nr. 6 - Bruk og vern av sjø og vassdrag med tilhørende strandsone

- VNV — Naturområde i sjø og vassdrag (6610)

§12-6 - Hensynssoner

- H140 — Frisikt (140)
- H220 — Gul sone iht. T-1442 (220)
- H320 — Flomfare (320)
- H540 — Hensyn grønnstruktur (540)
- H570 — Bevaring kulturmiljø (570)

§12-7 - Bestemmelseområder

- #1 — Vilkår for bruk av arealer, bygninger og anlegg (2)
- #2 — Midlertidig bygge- og anleggsområde

Linjesymbol

- Plangrense
- Formålgrense
- Bestemmelsegrense
- Midlertidig bygge- og anleggrense
- Byggegrense (1211)
- Regulert senterlinje (1221)
- Frisiktlinje (1222)
- Måle og avstandslinje (1259)
- Grense for sikringssone
- Grense for støysone
- Grense for faresone
- Grense for angitt hensynssone
- Måle og avstandslinje (1259)

Punktsymboler

- Vegstenging\fysisk sperre (1231)
- Avkjørsel - både inn og utkjøring (1242)

Kartopplysninger

Kilde for basiskart:	datalake.norconsult.com	Ekvidistanse:	1m
Dato for basiskart:	28.03.2022	Kartmålestokk:	1:2500
Koordinatsystem:	ETRS89.UTM-32N		0 — 62 — 125m
Høydegrunnlag:	NN2000		

N

Heim kommune

Detaljregulering

Utbyggingsområde ved E39 Klettelva

Med tilhørende reguleringsbestemmelser

Arealplan-ID: 5055_2021002

Forslagsstiller: Heim Kommune

SAKSBEHANDLING ETTER PLAN- OG BYGNINGSLOVEN

				SAKS-NR	DATO	SIGN
Dato	10.03.2023	Revisjon	Endring av byggegrense mot ny E39			
Dato	XXX	Revisjon	XXX			
Dato	XXX	Revisjon	XXX			
Kommunestyret sitt vedtak						
Ny 2. gang behandling						
Offentlig ettersyn fra ..... til						
2. gangs behandling						
Offentlig ettersyn fra ..... til						
1. gangs behandling						
Kunngjøring av oppstart av planarbeid				19/00463-7	02.10.2019	OEH
Oppstartsmøte...						

PLANEN ER UTARBEIDET AV: Norconsult	Norconsult	TEGNNR.	DATO	SIGN.
		01	04.05.2022	AHB

Det bekreftes at planen er i samsvar med kommunestyrets vedtak av

BekreftDato / Dato — PLANSJEFNAVN / Plansjef